




Ansicht Süd-Ost

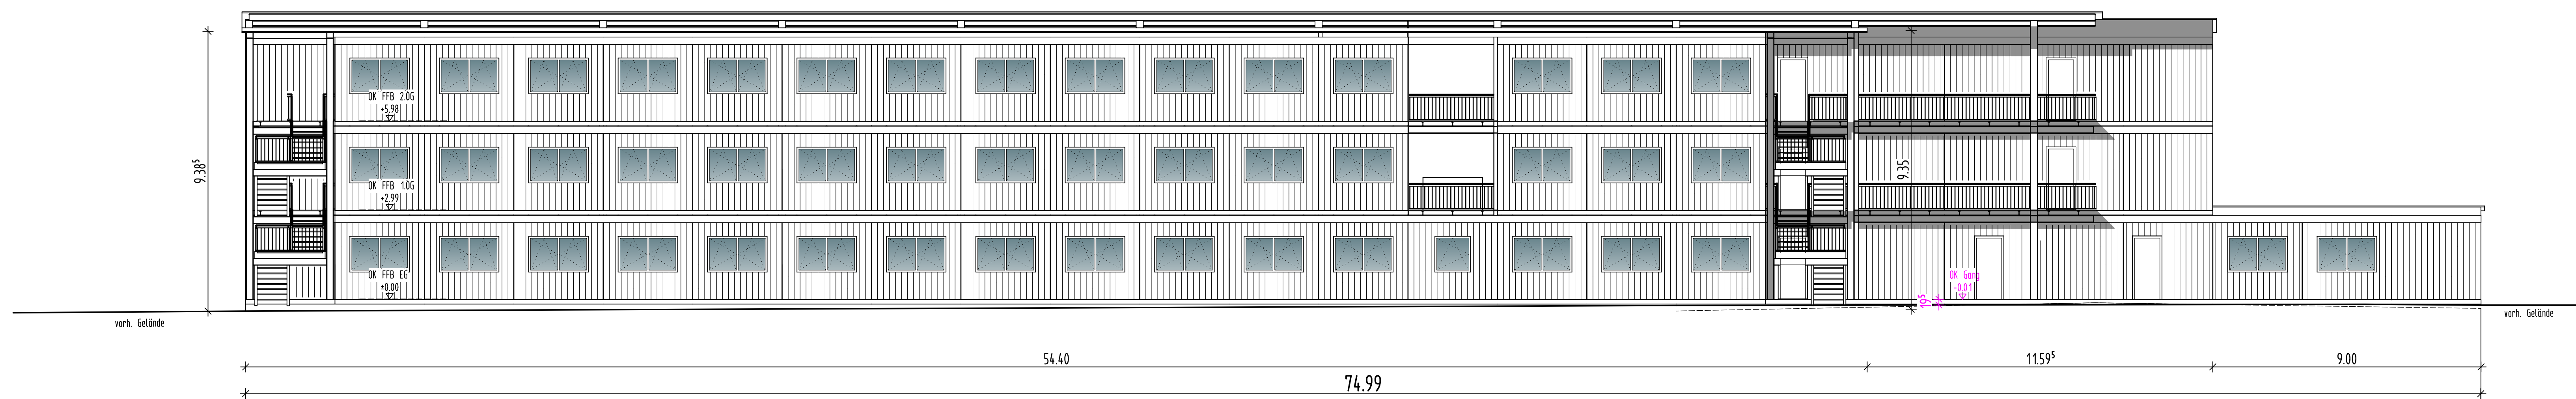


Ansicht Nord-West

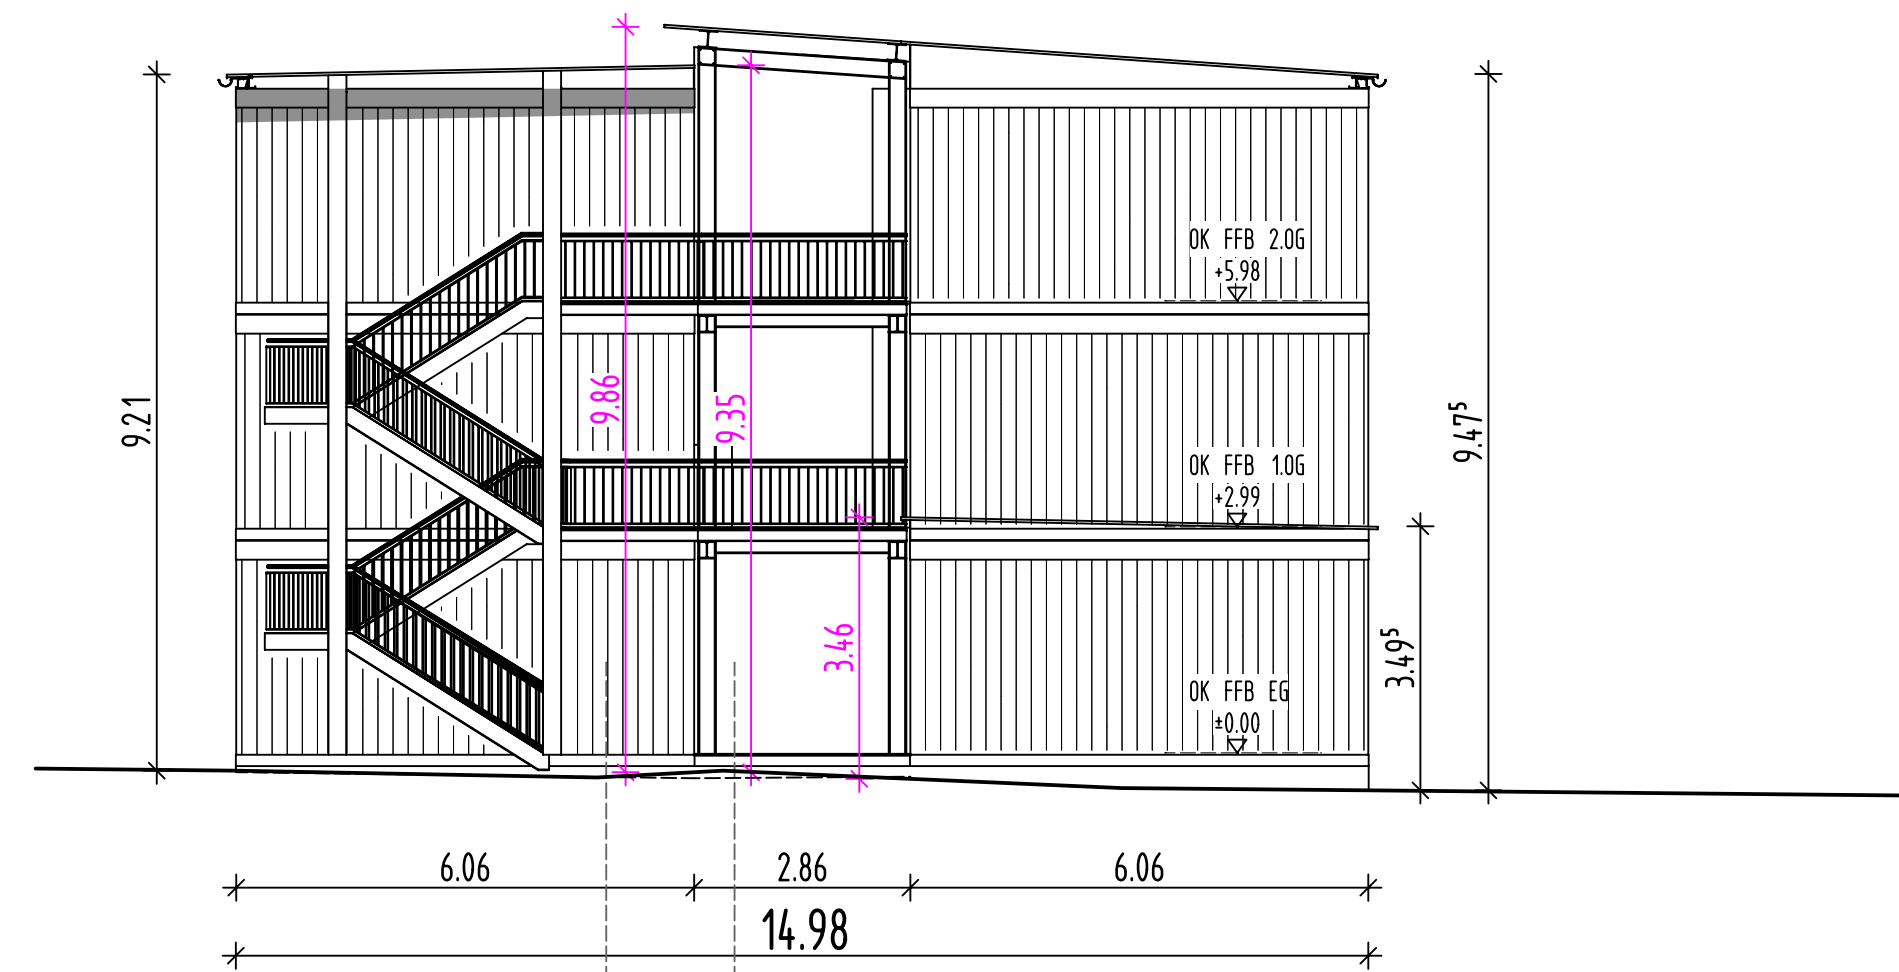

Ansicht Süd-West

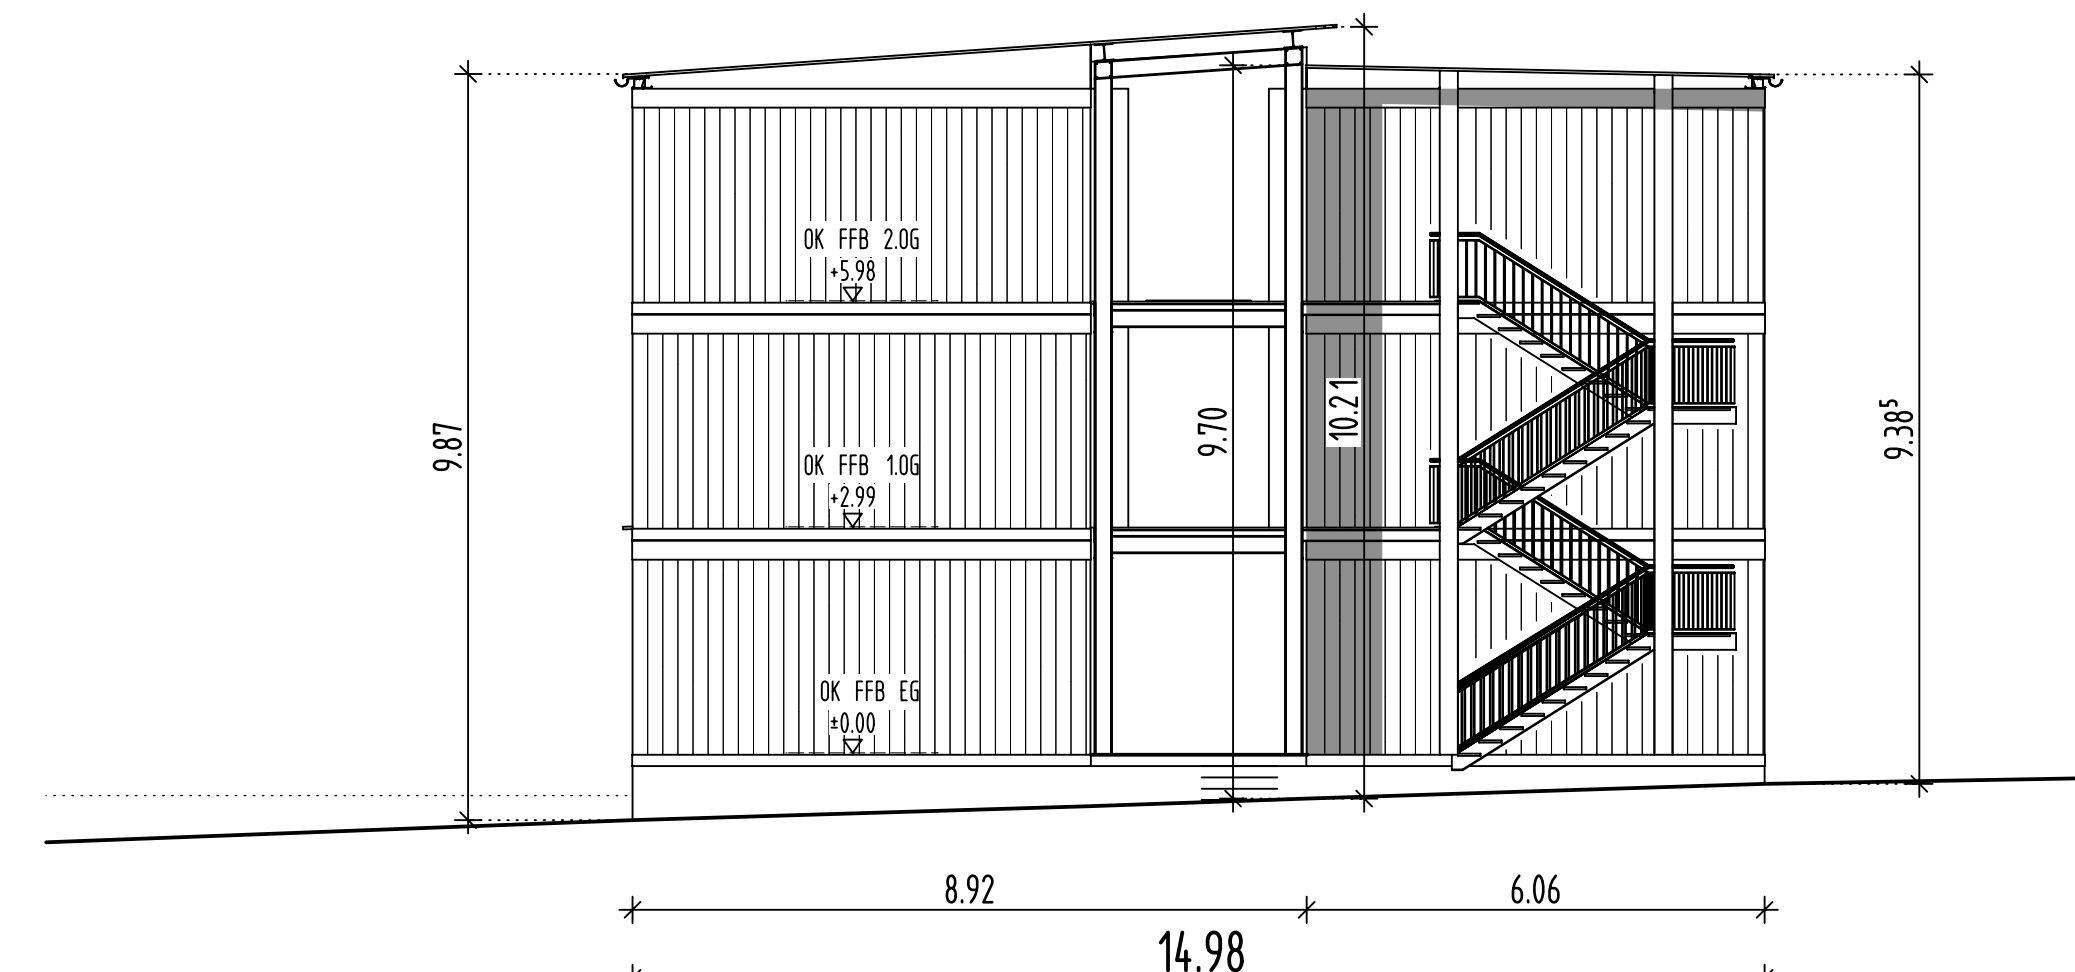

Ansicht Nord-Ost

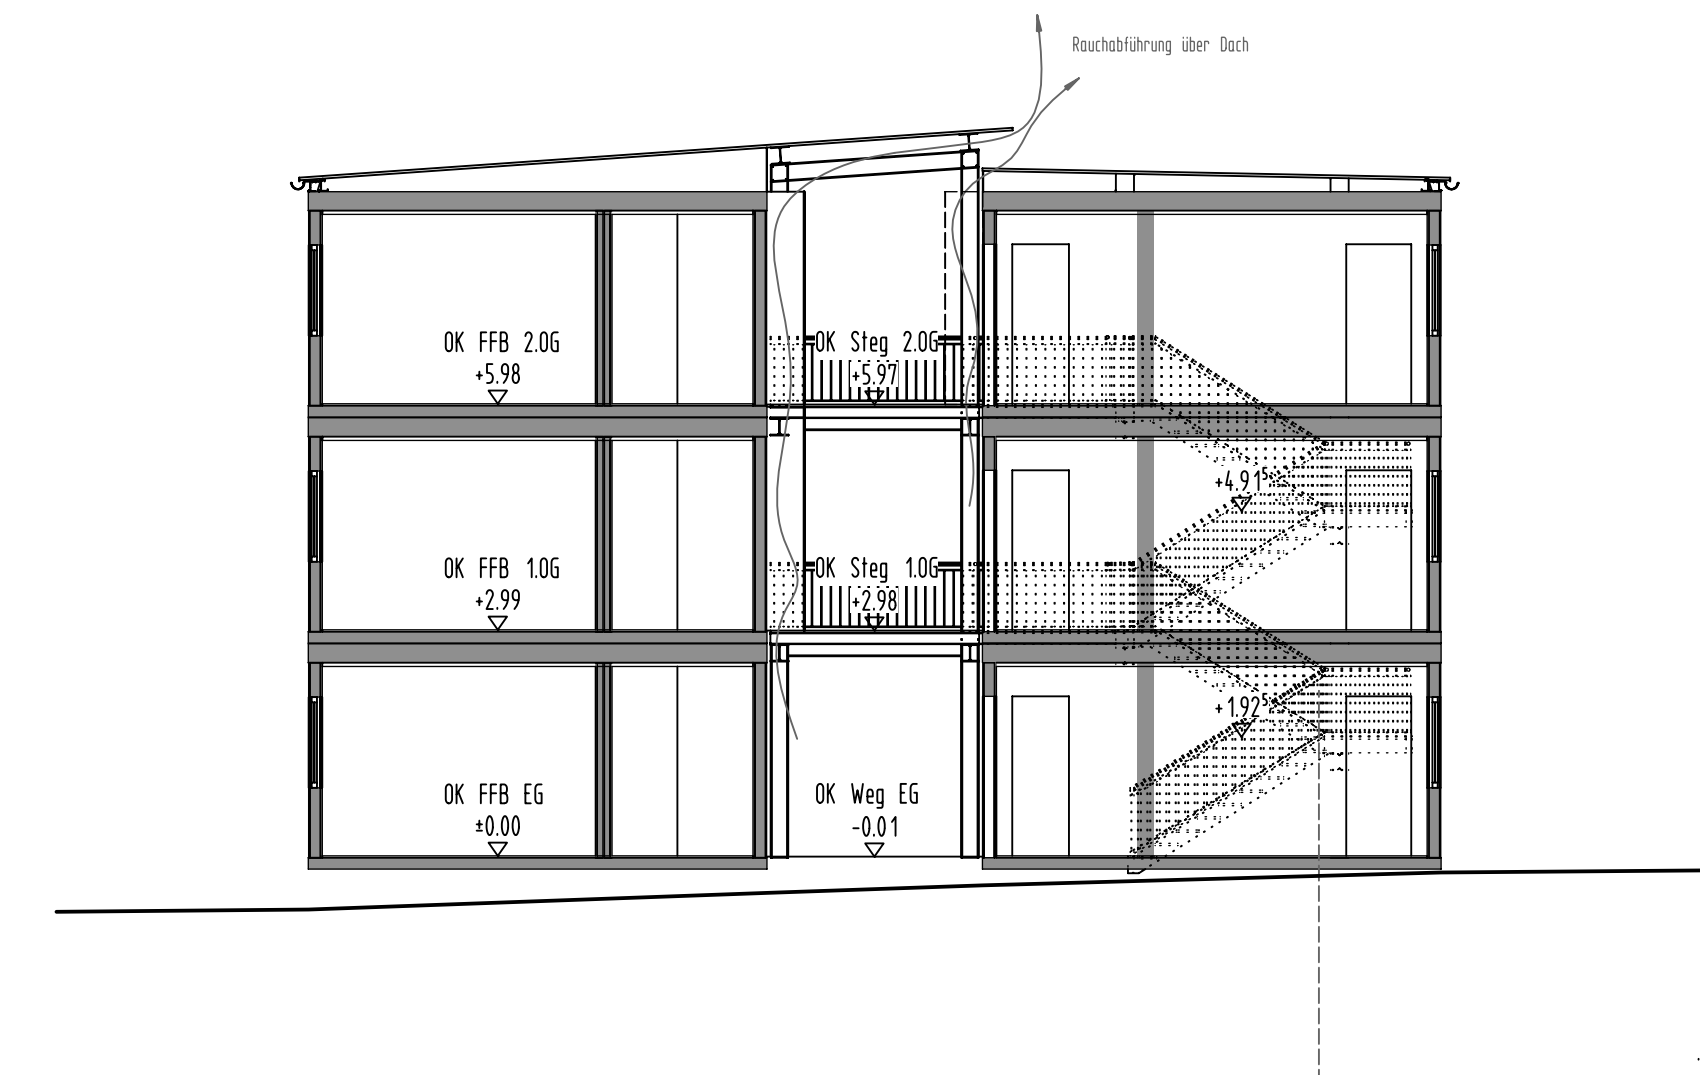

Querschnitt 2-2

ALLE MASSE SIND AM BAU ZU PRÜFEN

Brandschutzsachverständiger
Michael Kaiser
 Master of Engineering
 (Vorbeugender Brandschutz)
 Staatlich anerkannter Sachverständiger für die
 Prüfung des Brandschutzes, Brandschutztechniker
 Prüfungsverständiger Brandschutz
 Architekt Dipl.-Ing. (FH)

Büro Mitte: Freier Grundr. Straße 83, 57234 Wiltsdorf-Willden
 Tel.: 02739 / 891363 Fax: 891369
 Büro Süd: Landerhausener Weg 2, 83259 Schleiching

Bauherr: Stadt Herzogenrath
 Der Bürgermeister
 Rathausplatz 1
 52134 Herzogenrath

Bauprojekt: Errichtung einer Flüchtlingsunterkunft in Modul-/
 Containerbauweise
 Comeniusstraße Parkplatz
 52134 Herzogenrath


Baubau: **Ansichten, Schnitt**
 Bauantrag / Brandschutzkonzept

Datum: 22/07/2024 Maßstab: 1/100 Blatt Nr.: **BA 04**


Geszeichnet: J.S./L.N. Blatt Größe: DIN A0 Projekt Nr.: 30/48/24

Der Bauherr: **Zwischenstand 29.07.2024**

Der Architekt:

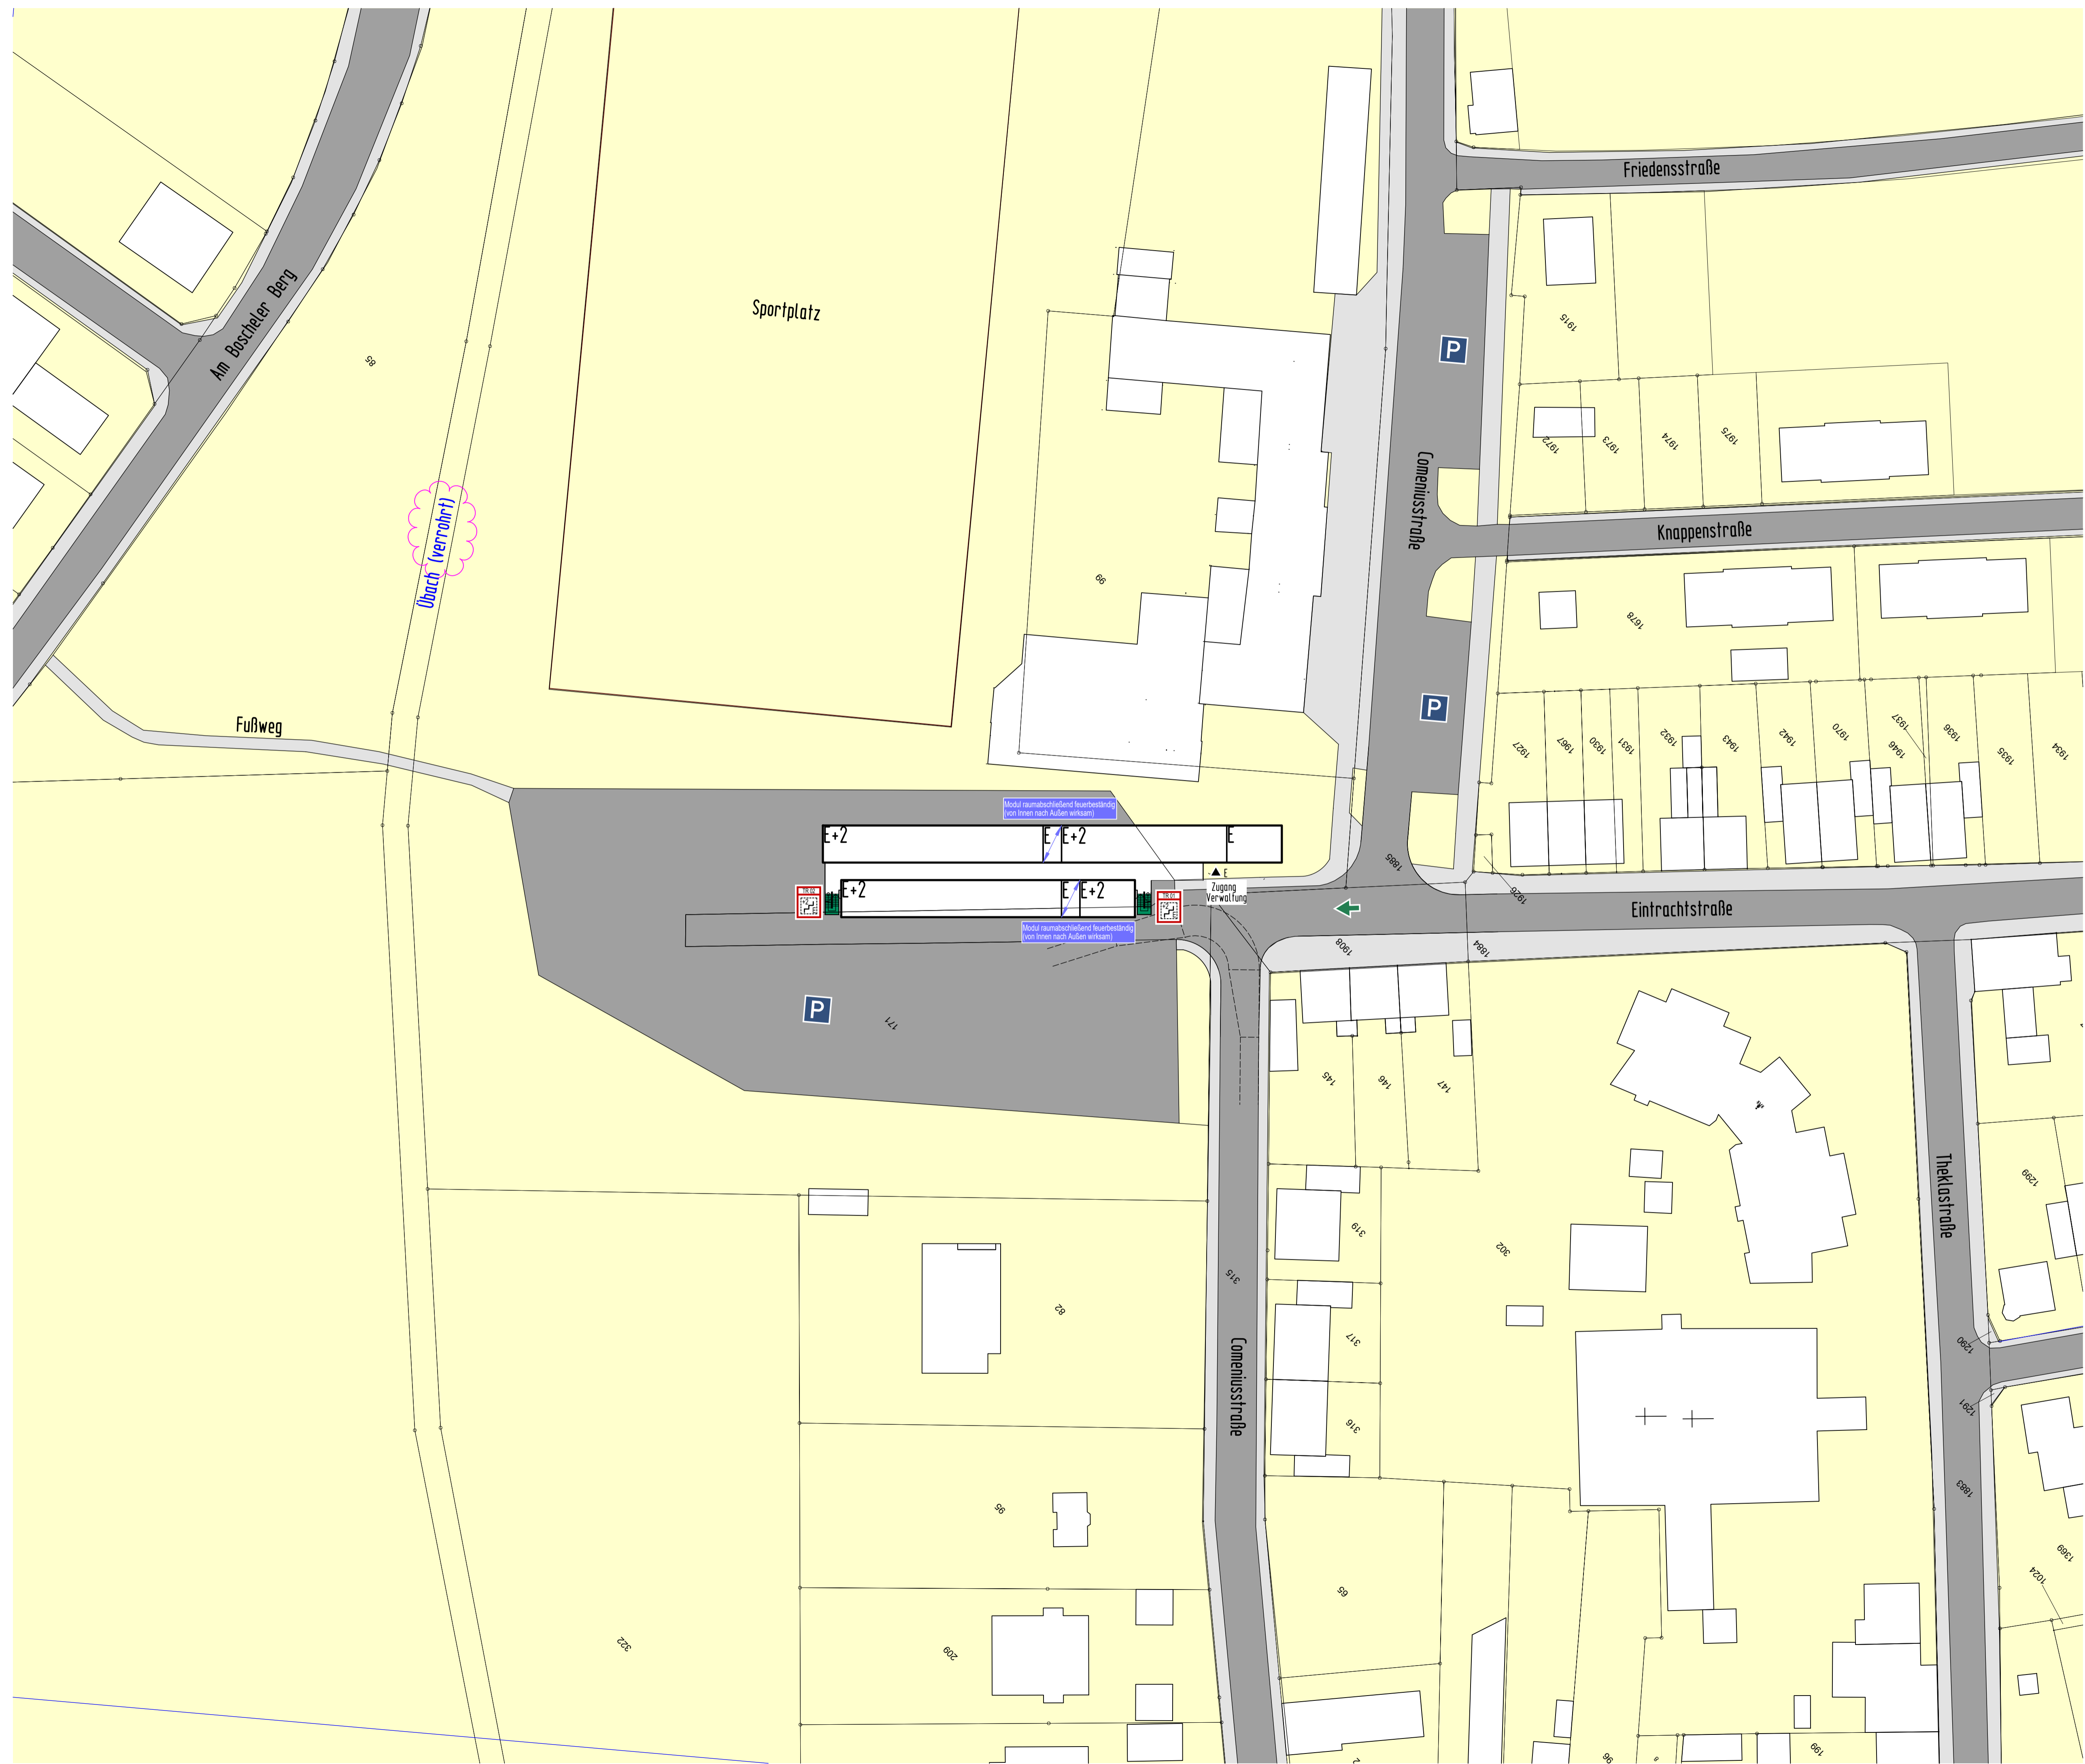


- Treppenbereich ungeschützt mit Geschossez. und TRH Nr. → Tür / Gebäudezugang
- Hauptzufahrt
- Parkplatz
- nicht befahrbare Fläche
- befahrbare Flächen, Straßen
- Fußwege, Gehwege, etc.
- Treppenraum / Treppenbereich

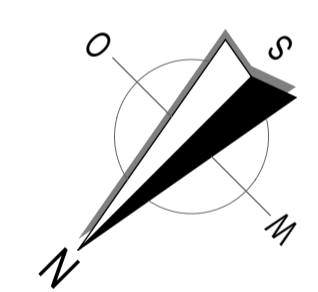

ALLE MASSE SIND AM BAU ZU PRÜFEN

Brandschutzsachverständiger
Michael Kaiser
 Master of Engineering
 (Vorbeugender Brandschutz)
 Staatlich anerkannter Sachverständiger für die
 Prüfung des Brandschutzes, Brandschutztechniker
 Prüfungsverständiger Brandschutz
 Architekt Dipl.- Ing. (FH)

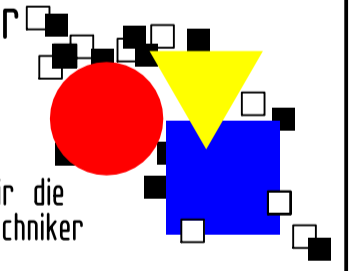

Büro Mitte: Freier Grundr. Straße 83, 57234 Wilsdorf- Wülden
 Tel.: 02739 / 891367 Fax: 891369
 Büro Süd: Landerhausener Weg 2, 83259 Schleching

Bauherr: **Stadt Herzogenrath**
 Der Bürgermeister
 Rathausplatz 1
 52134 Herzogenrath



Bauvorhaben: Errichtung einer Flüchtlingsunterkunft in Modul-/
 Containerbauweise
 Comeniusstraße Parkplatz
 52134 Herzogenrath

Bauplan:
Grundrisse 1./2.0G
 Bauantrag / Brandschutzkonzept

Datum: 22/07/2024	Mastab: 1/500	Blatt Nr.: BSK 01
Gezeichnet: J.S./L.N.	Blatt Größe: DIN A0	Projekt Nr.: 30/48/24


Zwischenstand 29.07.2024

Der Architekt / Der Brandschutzsachverständige:

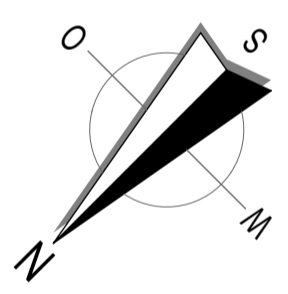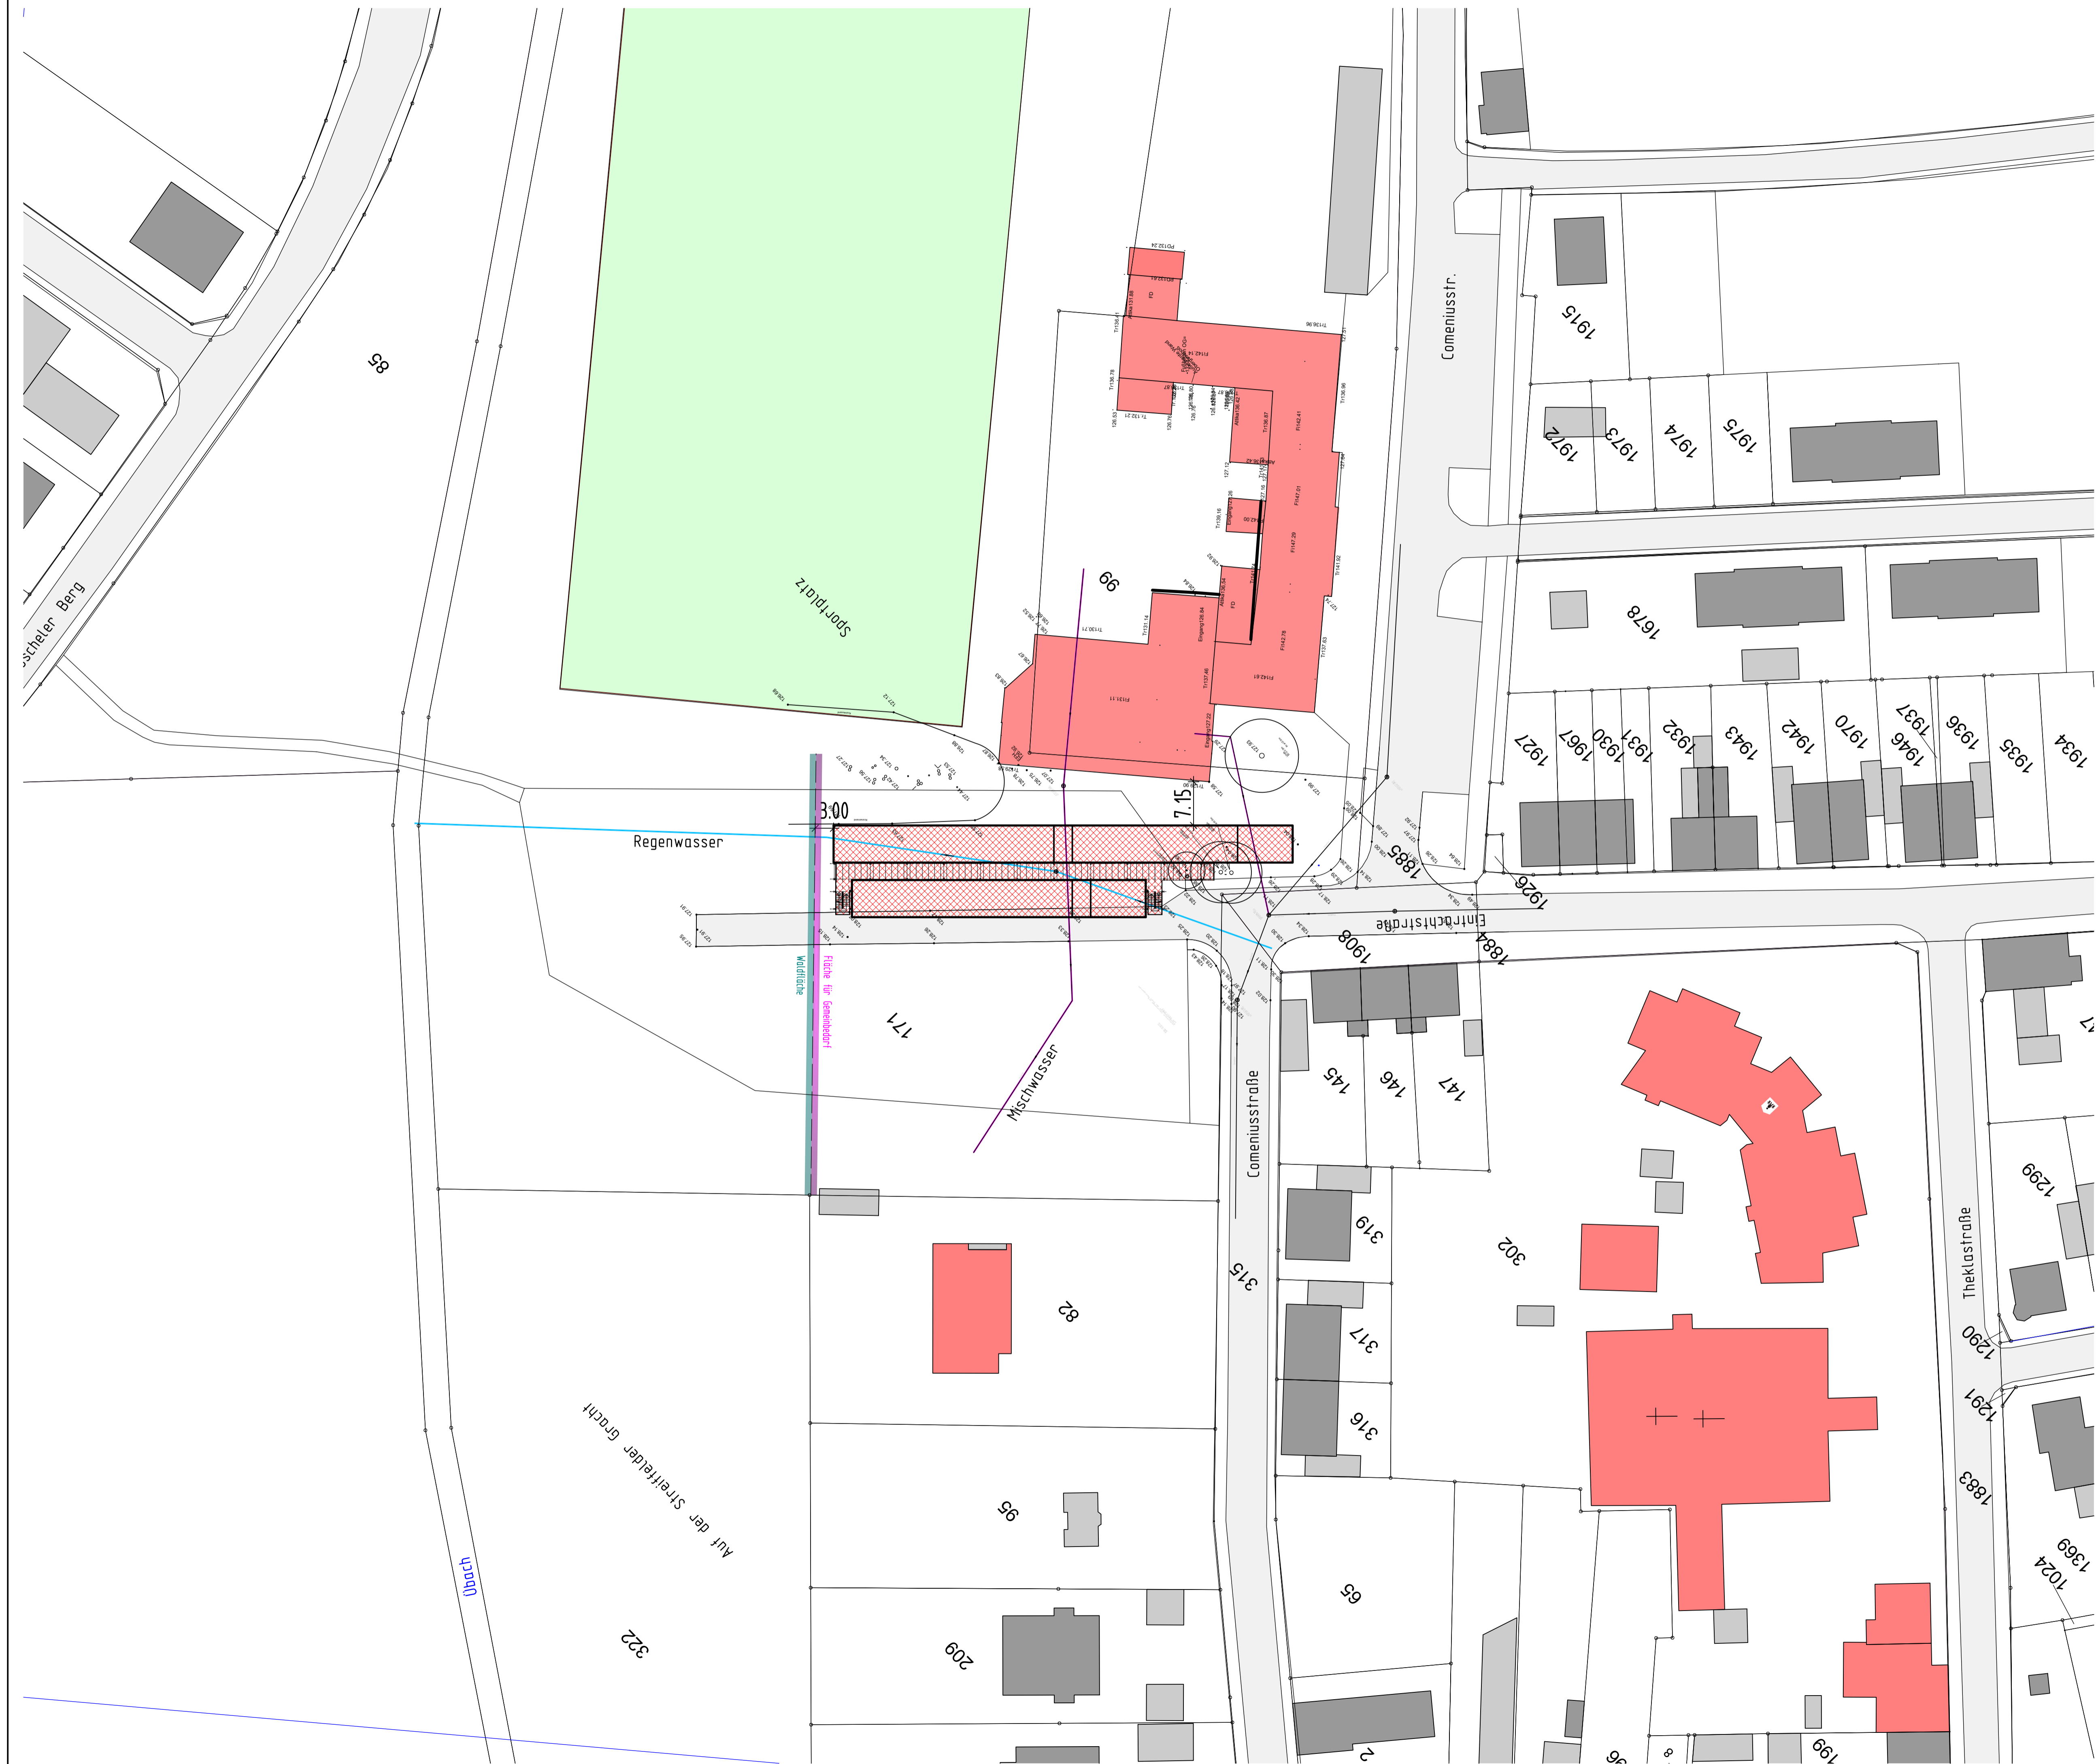

ALLE MASSE SIND AM BAU ZU PRÜFEN

Brandschutzsachverständiger
Michael Kaiser
 Master of Engineering
 (Vorbeugender Brandschutz)
 Staatlich anerkannter Sachverständiger für die
 Prüfung des Brandschutzes, Brandschutztechniker
 Prüfsachverständiger Brandschutz
 Architekt Dipl.- Ing. (FH)
 Büro Mitte: Freier Grunder Straße 83, 57234 Wilsdorf- Wülden
 Tel.: 02739 / 891367 Fax: 891369
 Büro Süd: Landerhausener Weg 2, 83259 Schleching

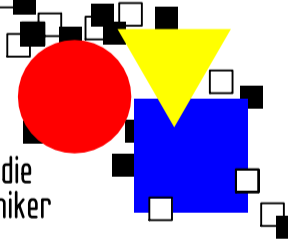


Bauherr: Stadt Herzogenrath
 Der Bürgermeister
 Rathausplatz 1
 52134 Herzogenrath
 Bauvorhaben: Errichtung einer Flüchtlingsunterkunft in Modul-/
 Containerbauweise
 Comeniusstraße Parkplatz
 52134 Herzogenrath

Bauplan:
Lageplan
 Bauantrag
 Datum: 22/07/2024 Maßstab: 1/500 Blatt Nr.: BA 01
 Gezeichnet: J.S. Blatt Größe: DIN A1 Projekt Nr.: 30/48/24

Zwischenstand 29.07.2024


Der Architekt:

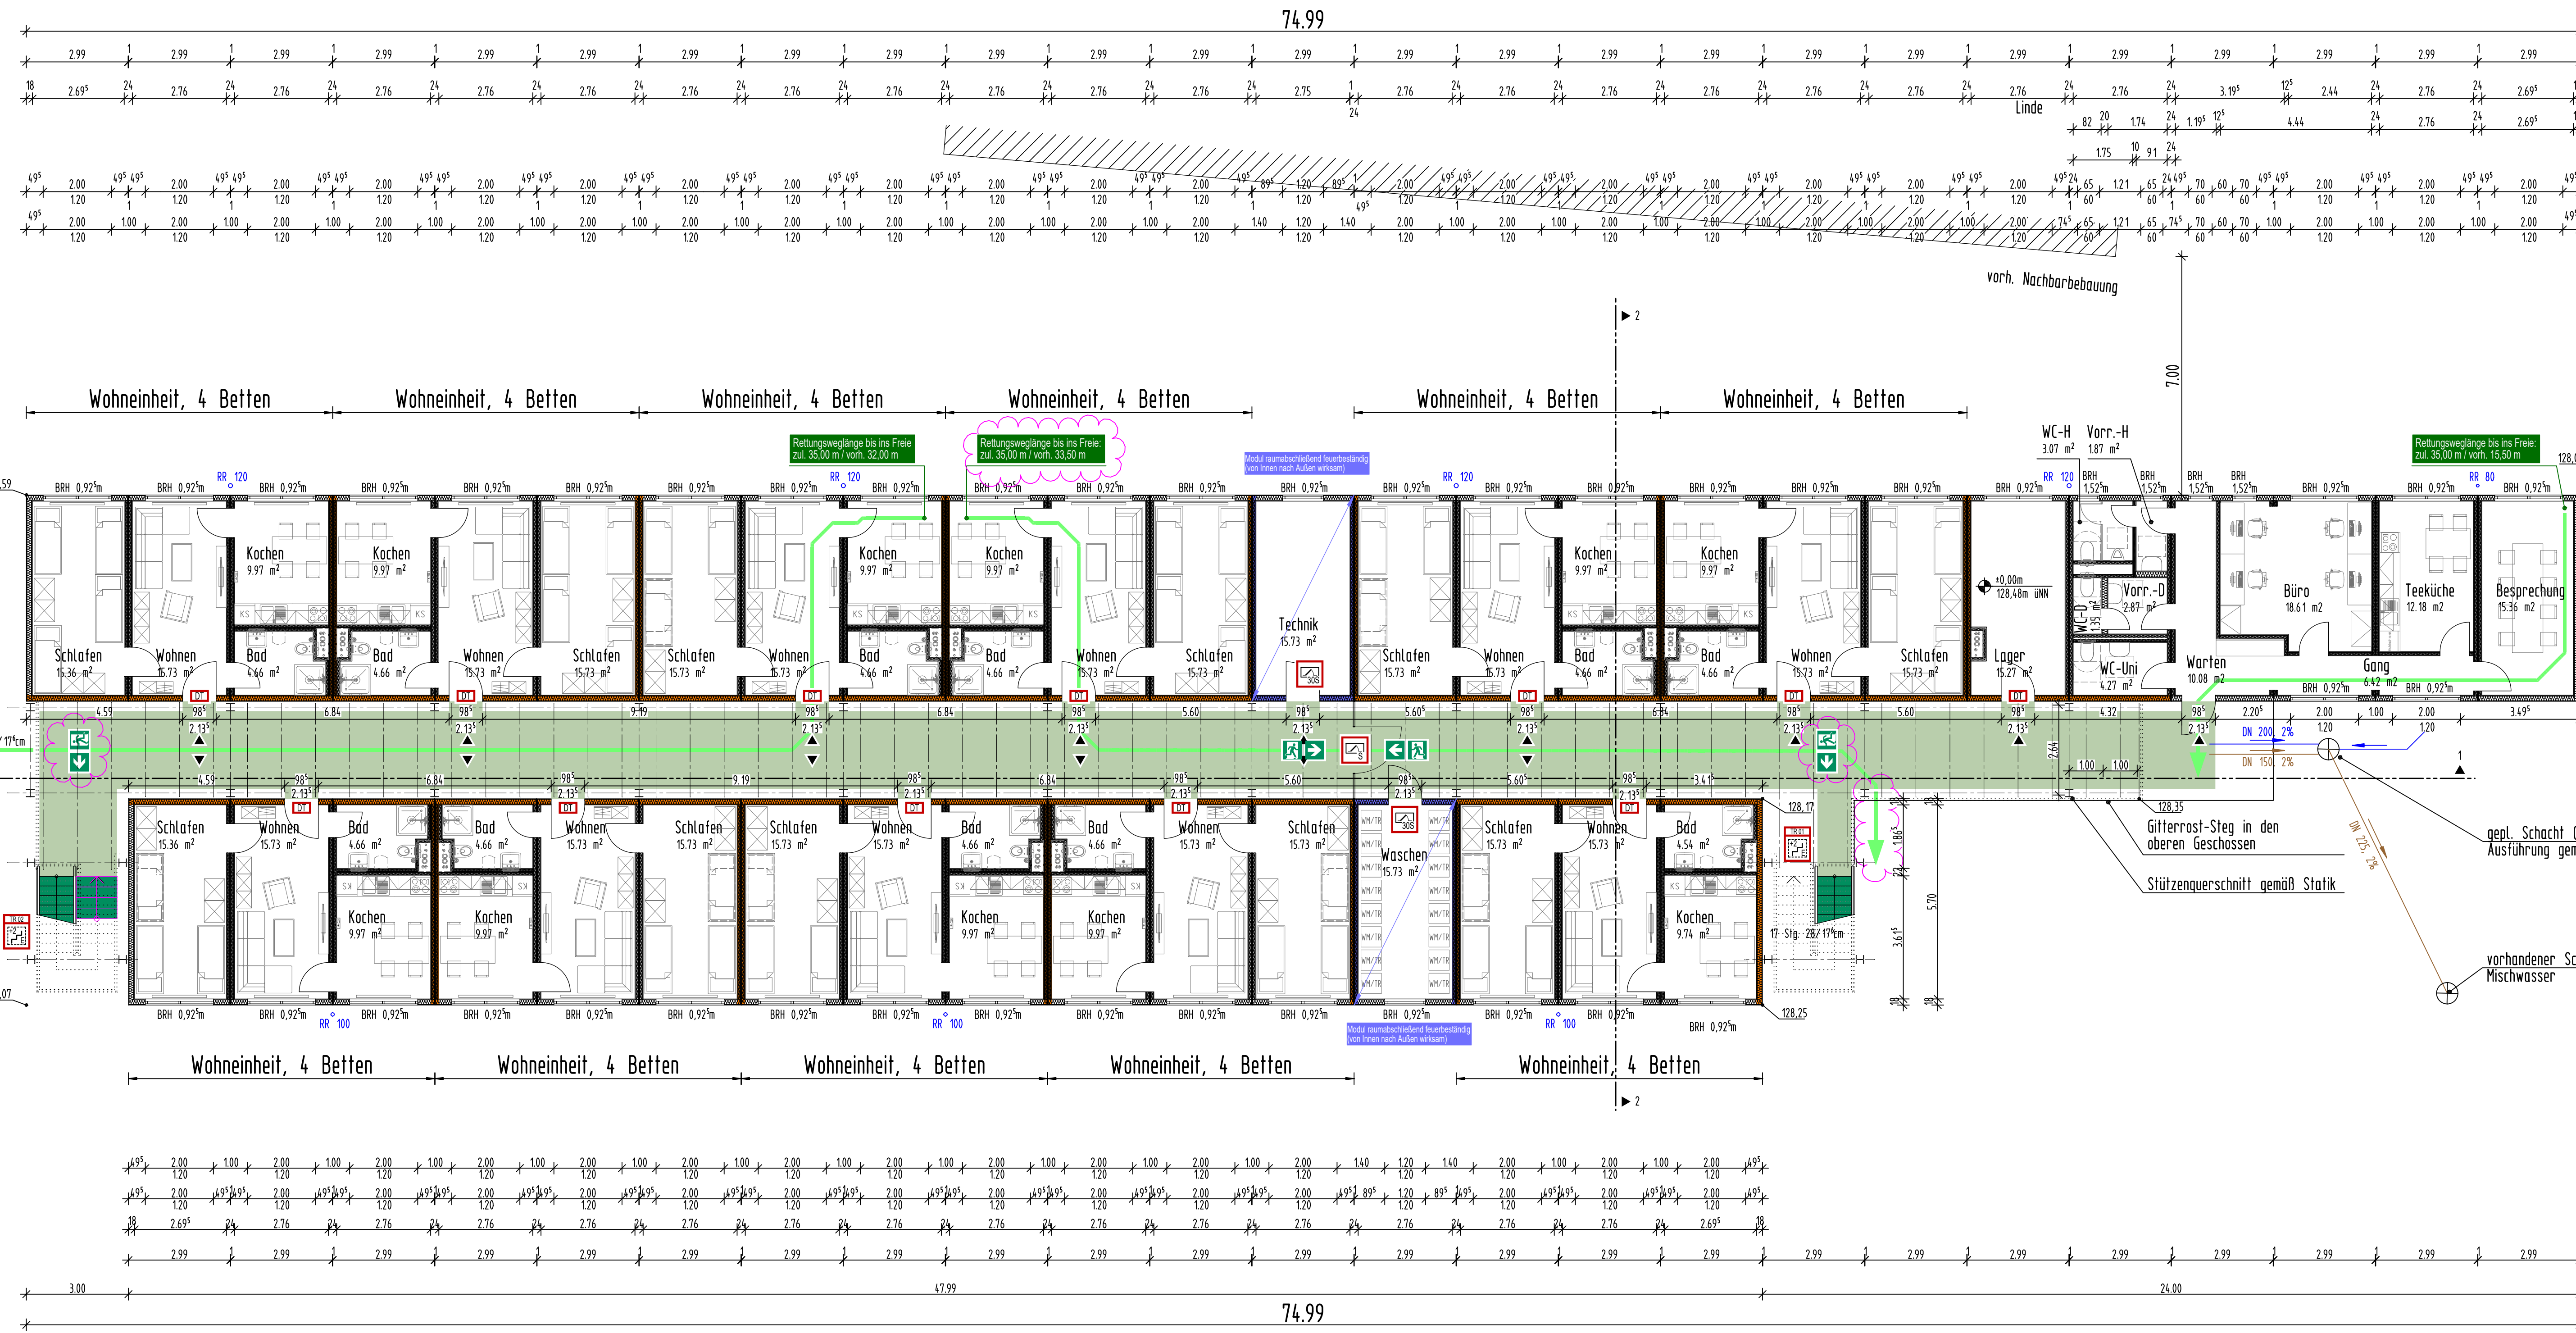


11 Wohneinheiten à 4 Betten
gesamt: 44 Betten

- Treppenbereich geschützt mit Schutztür nach 108 W
- Tür / Gitterrosttür
- Stahl-Isierkammer, Rauchschleuse
- Stahl-Isierkammer, Rauchschleuse
- Treppe / Treppenschleuse
- Flur / Gang


Grundriss Erdgeschoss

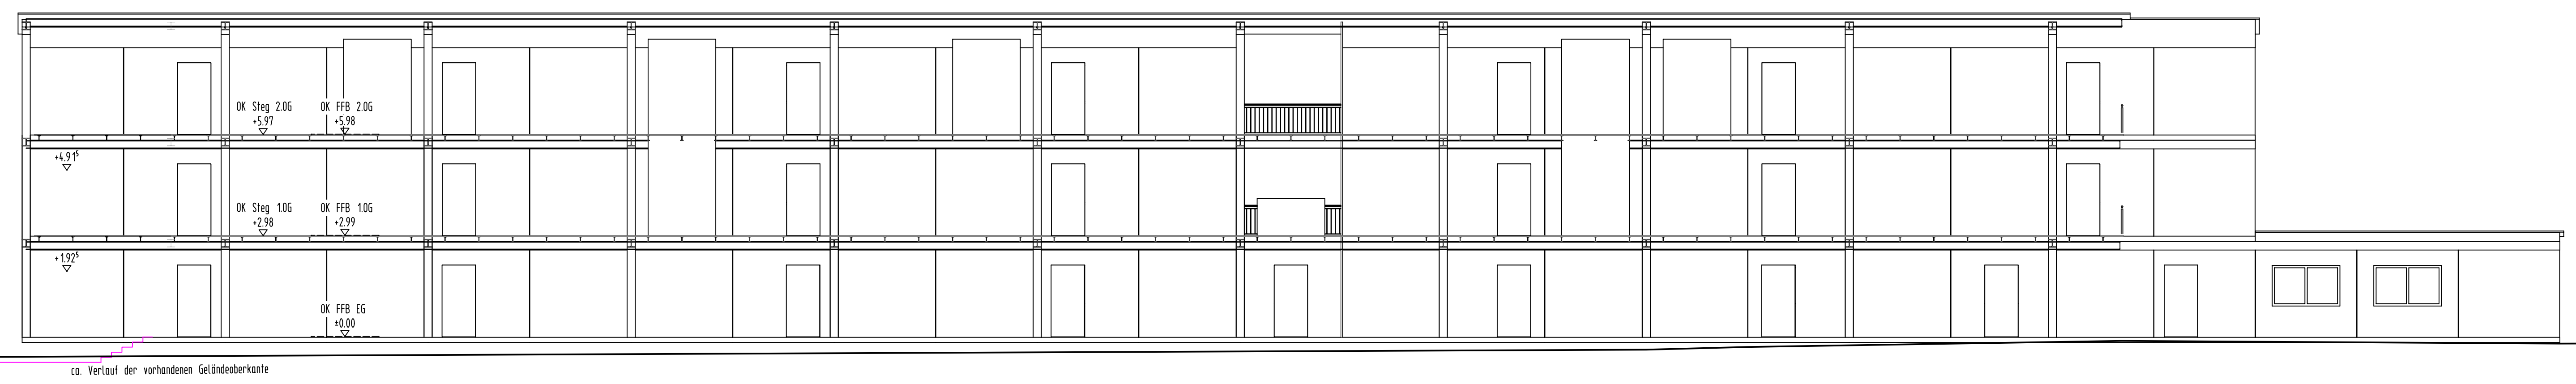

Längsschnitt 1-1

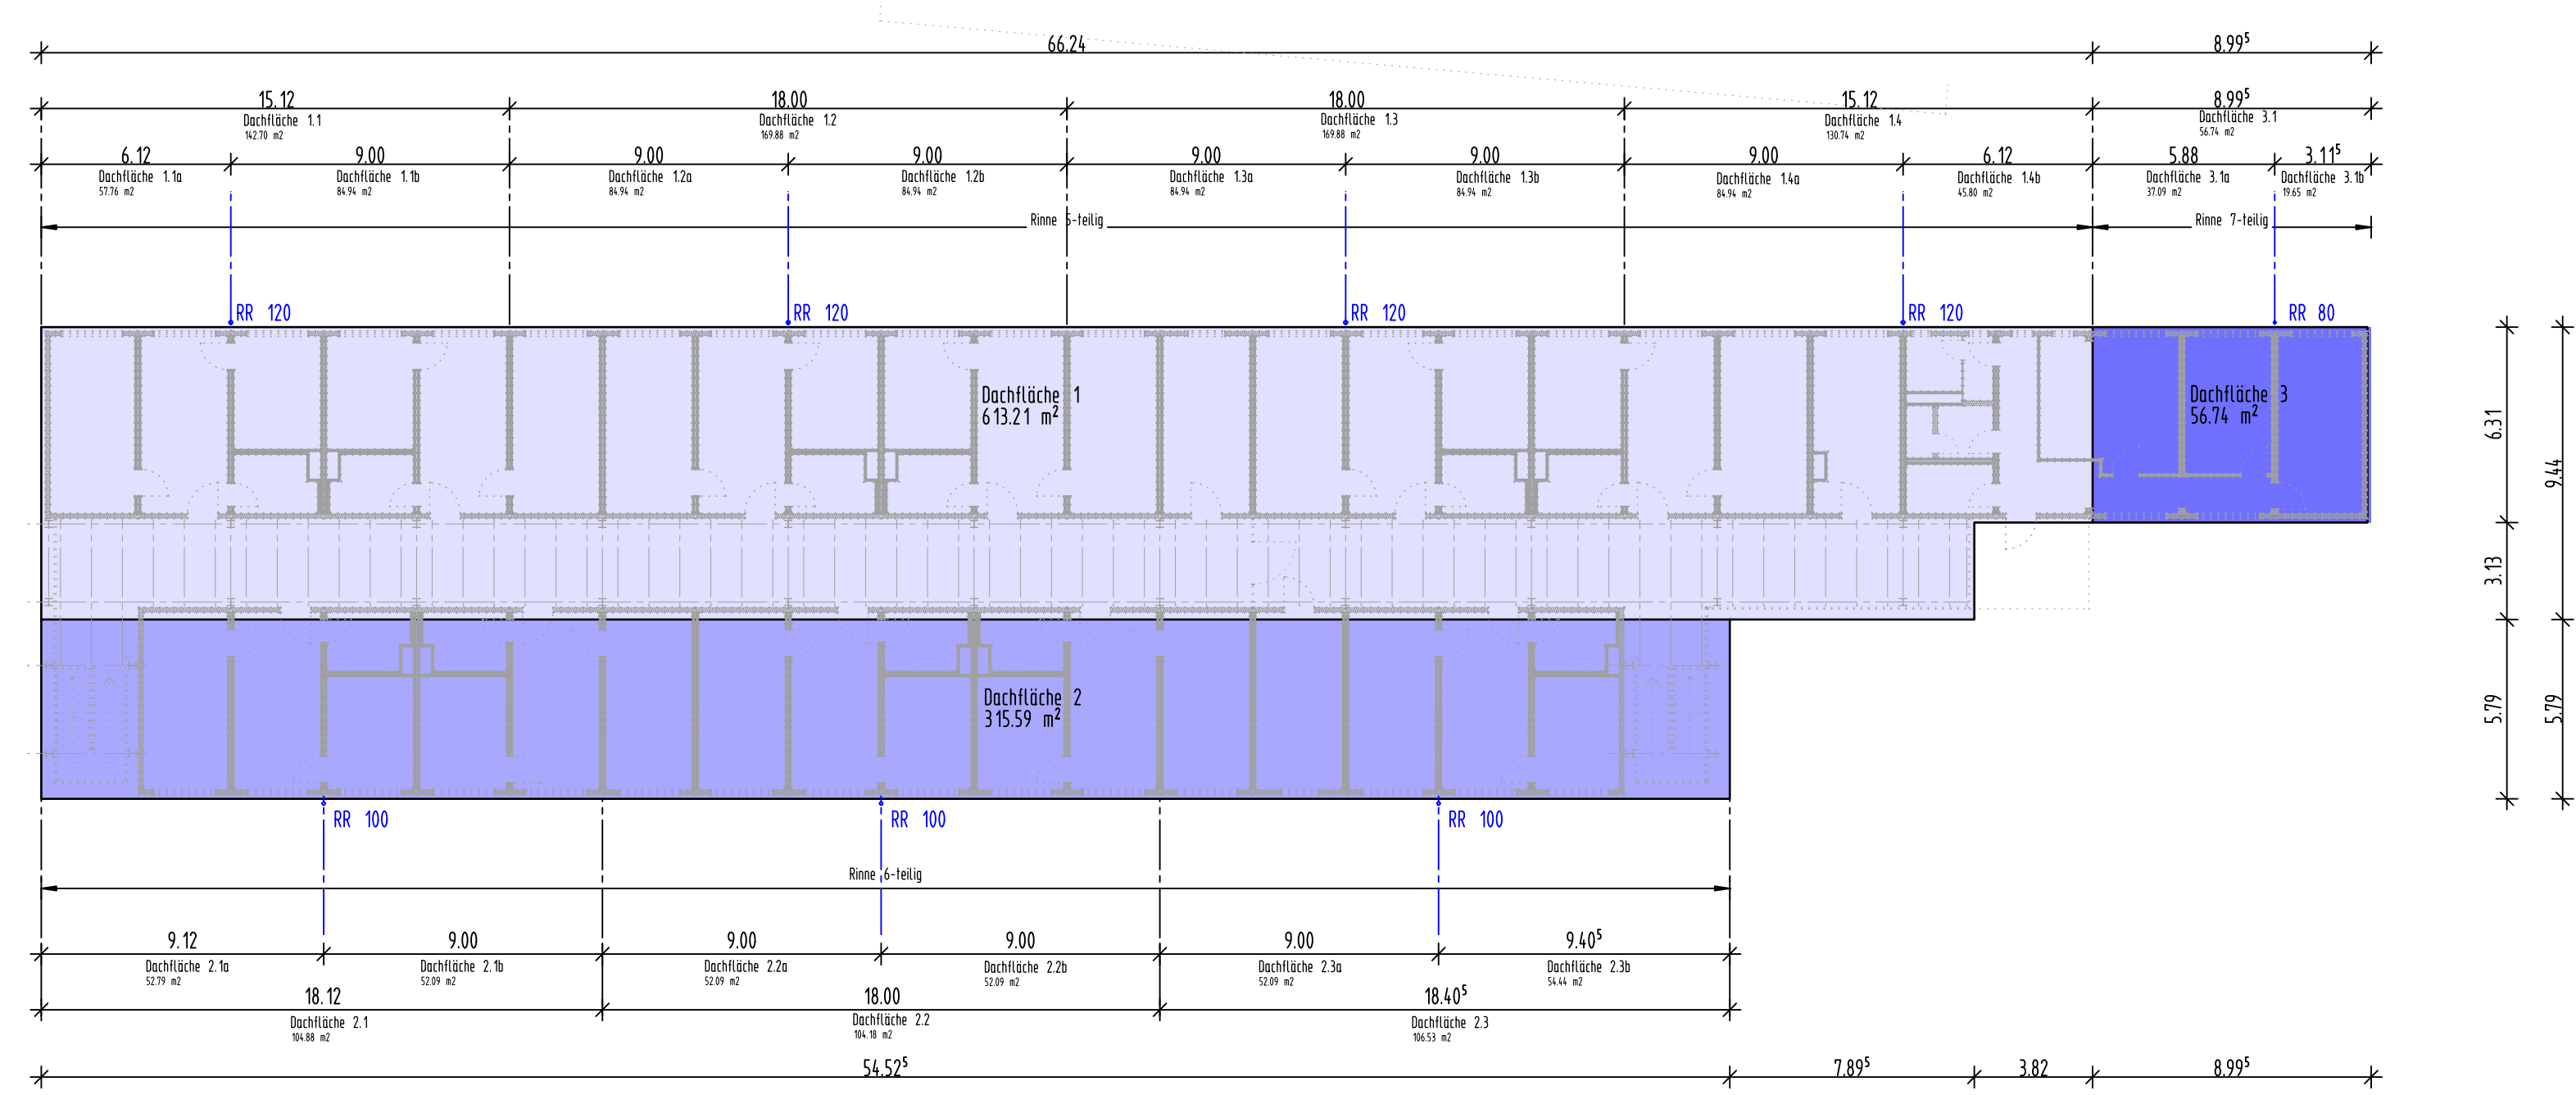

Dachflächen Projektion, M 1:200

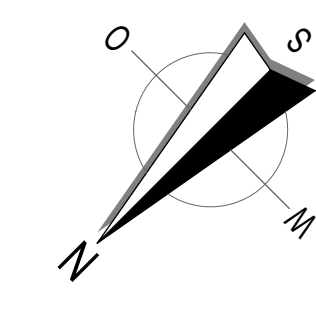

ALLE MASSE SIND AM BAU ZU PRÜFEN

Brandschutzsachverständiger
Michael Kaiser
Master of Engineering
(Vorbeugender Brandschutz)
Staatlich anerkannter Sachverständiger für die
Prüfung des Brandschutzes, Brandschutztechniker
Prüfungssachverständiger Brandschutz
Architekt Dipl.-Ing. (FH)

Büro Mitte: Freier Grundler Straße 83, 52224 Wilkesdorf - Wilden
Tel.: 022539 / 891563 Fax: 891569
Büro Süd: Landerhäuser Weg 2, 83259 Schleching

Bauherr: Stadt Herzogenrath
Der Bürgermeister
Rathausplatz 1
52134 Herzogenrath

Baufahrer: Errichtung einer Flüchtlingsunterkunft in Modul-/
Containerbauweise
Comeniusstraße Parkplatz
52134 Herzogenrath

Baubüro:
Grundriss EG, Schnitt
Bauantrag / Brandschutzkonzept


Datum: 22/07/2024 Maßstab: 1/100 Blatt Nr.: BA 02
Gezeichnet: J.S./L.N. Blatt Größe: DIN A0 Projekt Nr.: 30/48/24

Zwischenstand 29.07.2024

Der Architekt



Grundriss 1. Obergeschoss

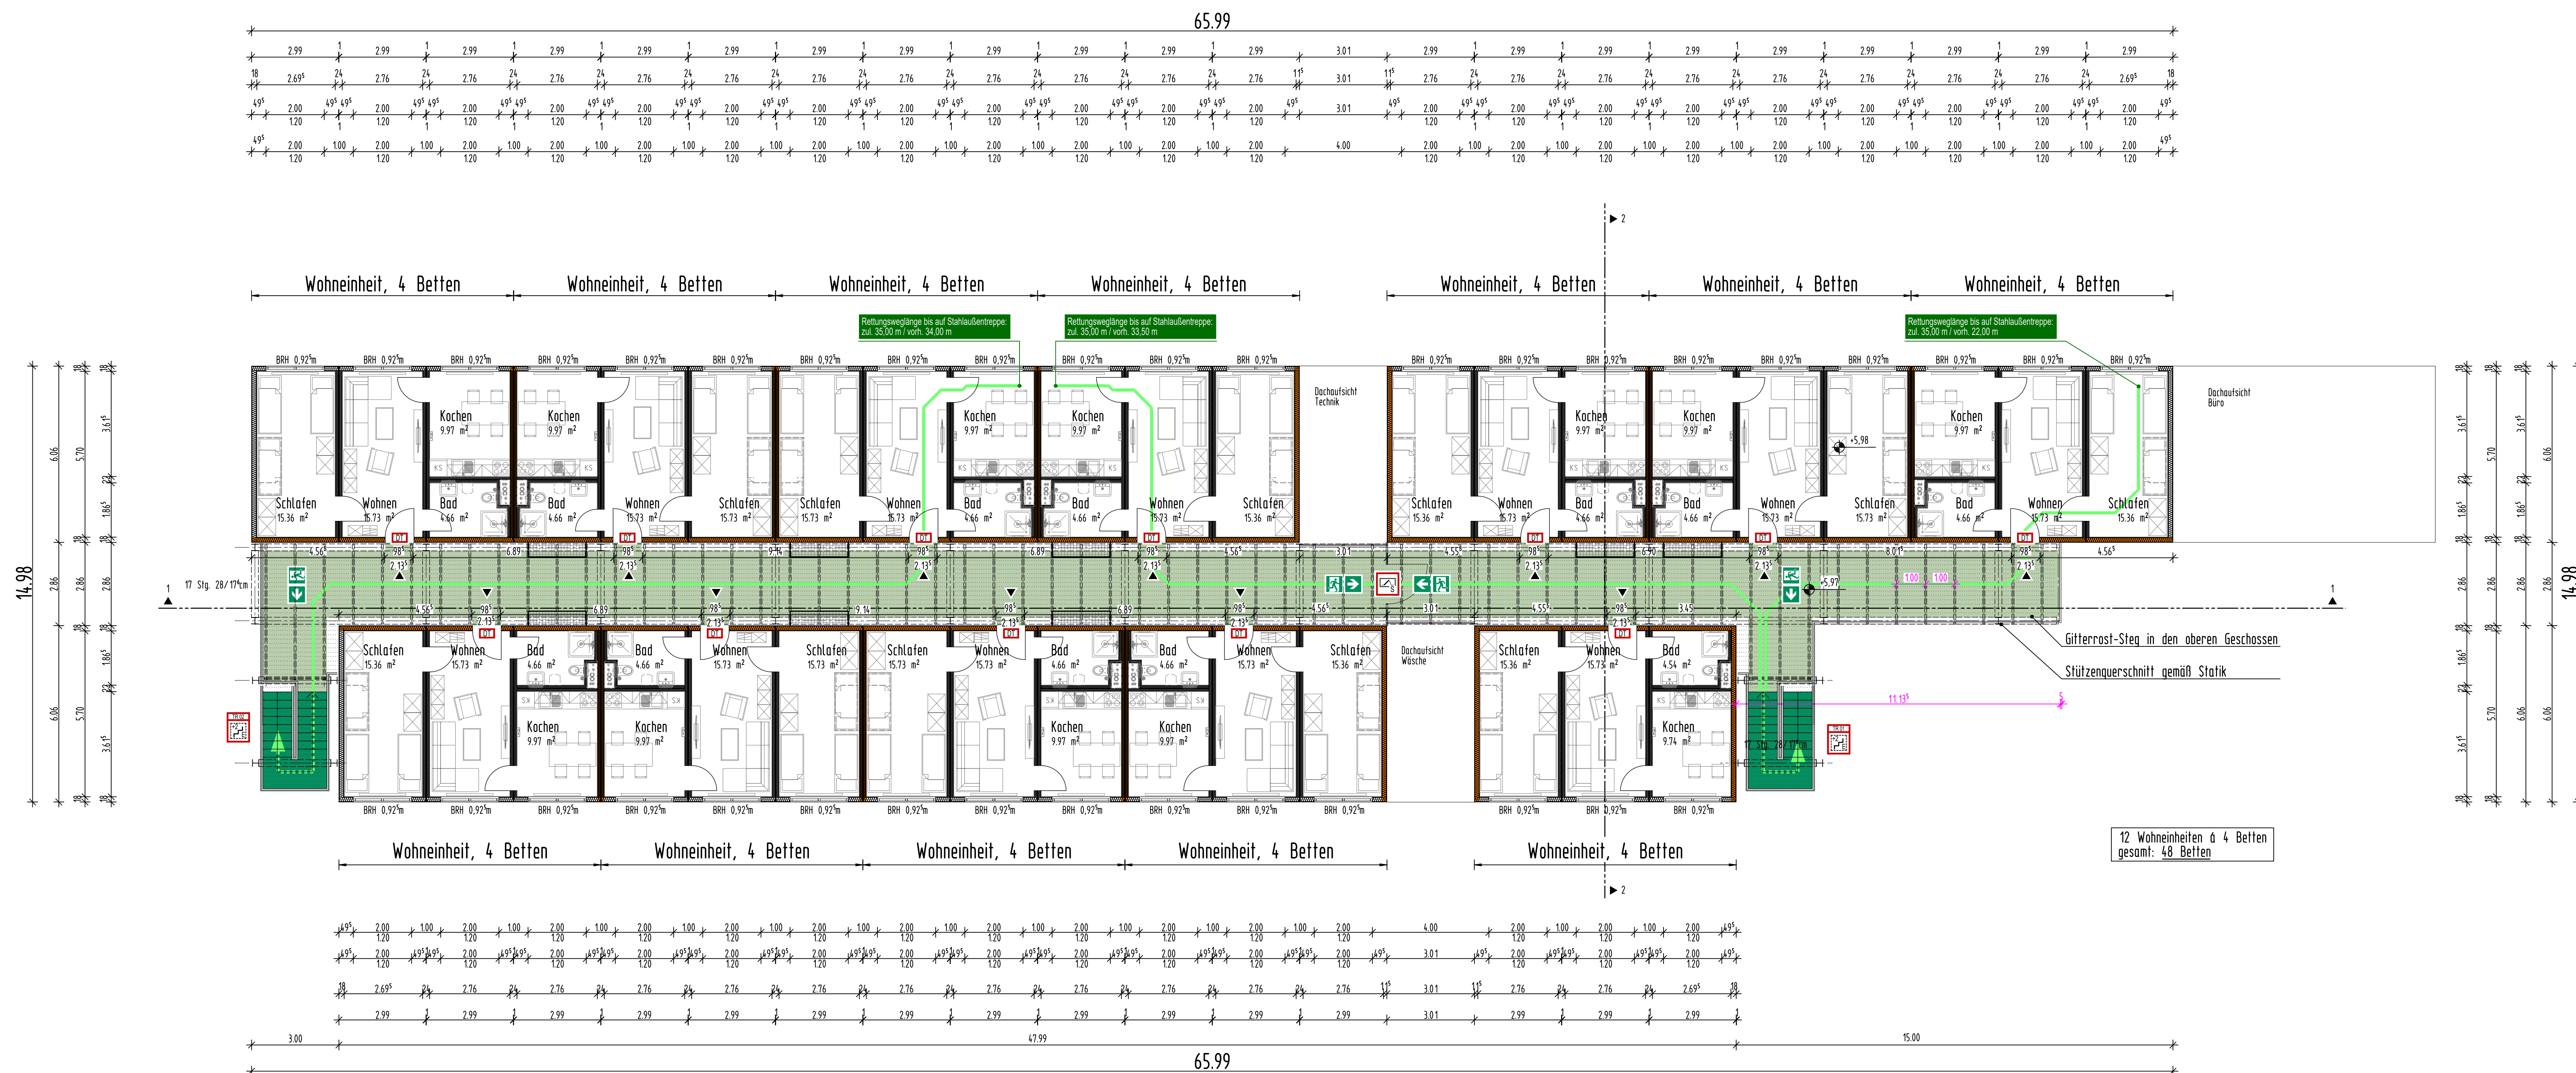

Grundriss 2. Obergeschoss

ALLE MASSE SIND AM BAU ZU PRÜFEN

Brandschutzsachverständiger
Michael Kaiser
 Master of Engineering
 (Vorbeugender Brandschutz)
 Staatlich anerkannter Sachverständiger für die
 Prüfung des Brandschutzes, Brandschutztechniker
 Prüfungsständiger Brandschutz
 Architekt Dipl.-Ing. (FH)

Büro Mitte: Freier Grundler Straße 83, 57234 Wilnsdorf - Wilden
 Tel.: 02759 / 891563 Fax: 891569
 Büro Süd: Landerhäuser Weg 2, 83259 Schleching

Bauherr: Stadt Herzogenrath
 Der Bürgermeister
 Rathausplatz 1
 52134 Herzogenrath

Bauprojekt: Errichtung einer Flüchtlingsunterkunft in Modul-
 Containerbauweise
 Comeniusstraße Parkplatz
 52134 Herzogenrath

Grundrisse 1./2.OG
 Bauantrag / Brandschutzkonzept

Datum: 22/07/2024 Maßstab: 1/100 Blatt Nr.: BA 03
 Gezeichnet: J.S./L.N. Prüft: DIN A0 Projekt Nr.: 30/48/24

Der Bauherr: **Zwischenstand 29.07.2024**

Der Architekt: