


Stadt Herzogenrath



42. Änderung des Flächennutzungsplanes "Neubau Hallenbad Roermonder Straße"
unmaßstäblich

Stand: Dez. 2020

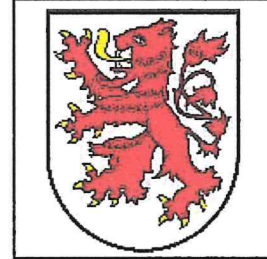


Geltende Fassung

42. Änderung

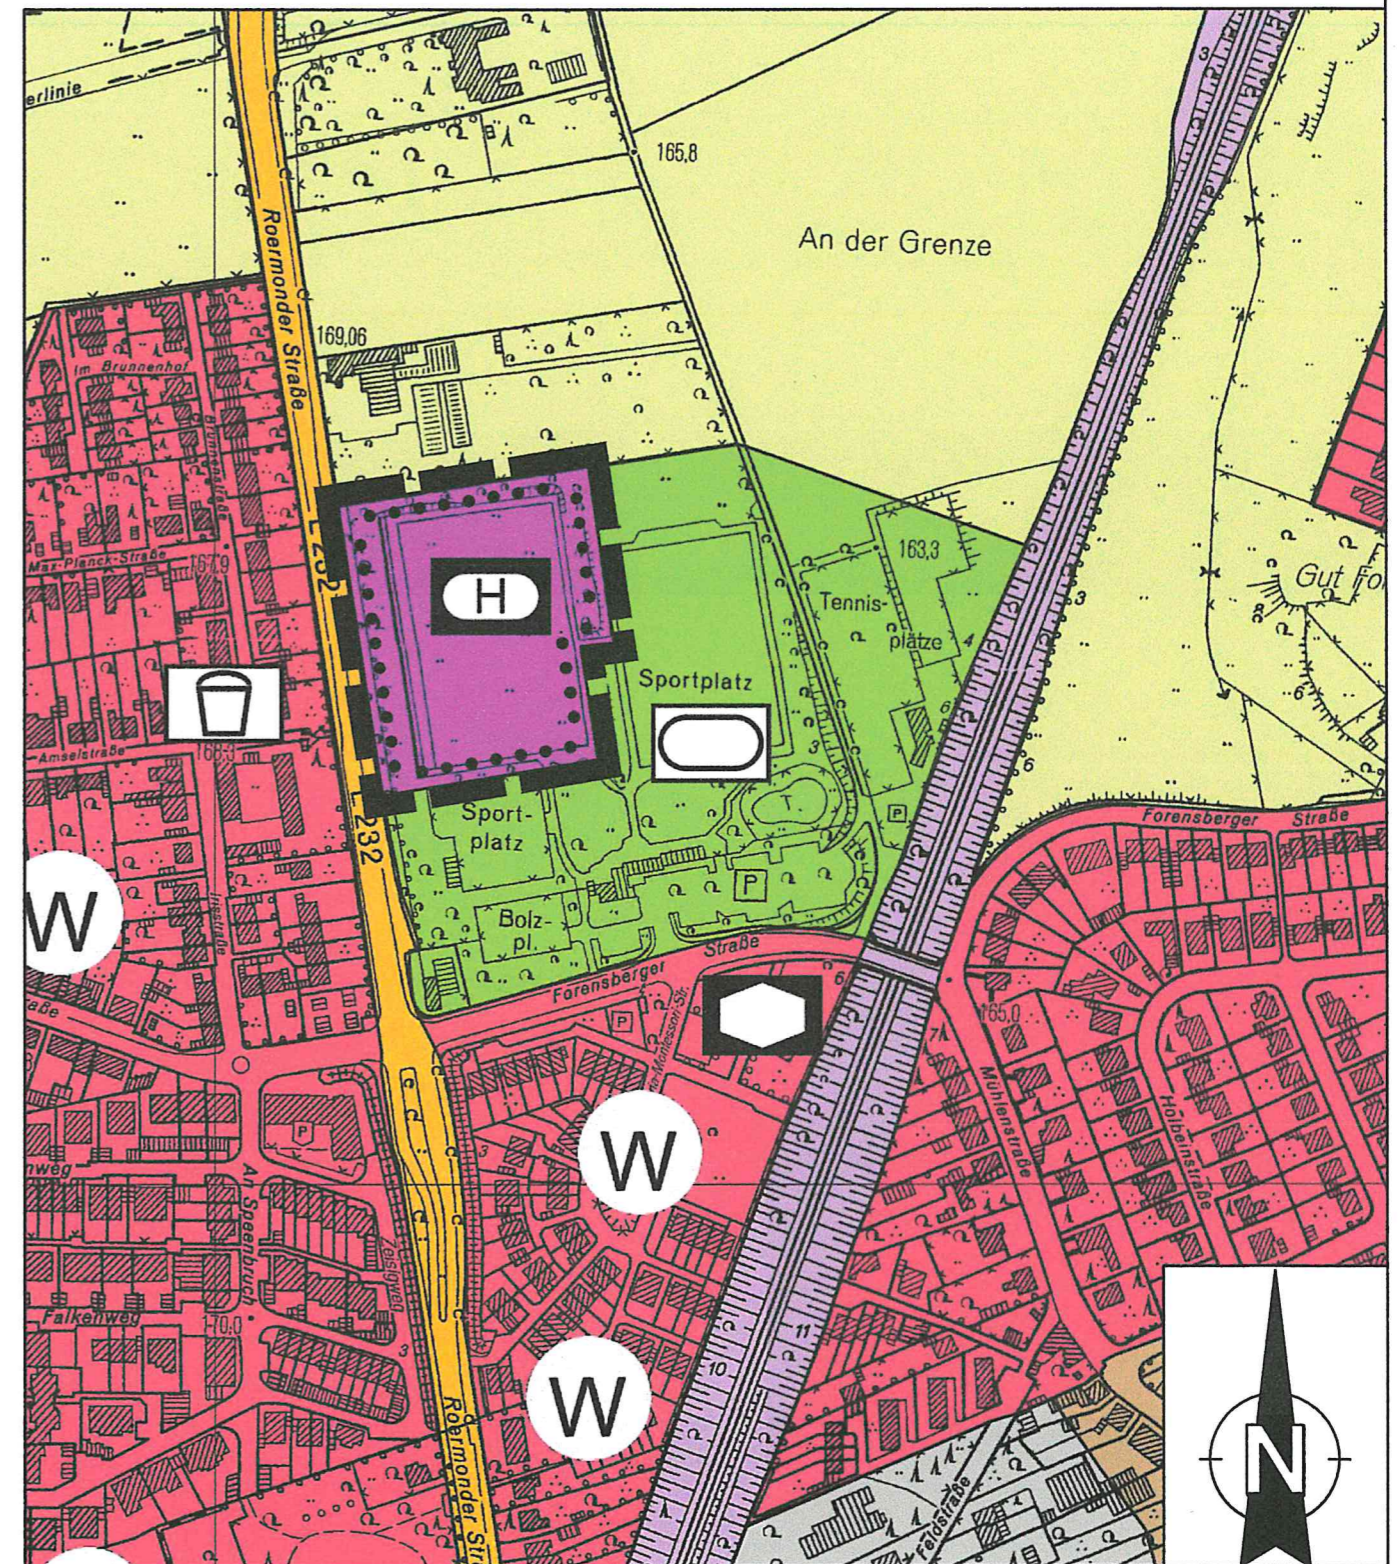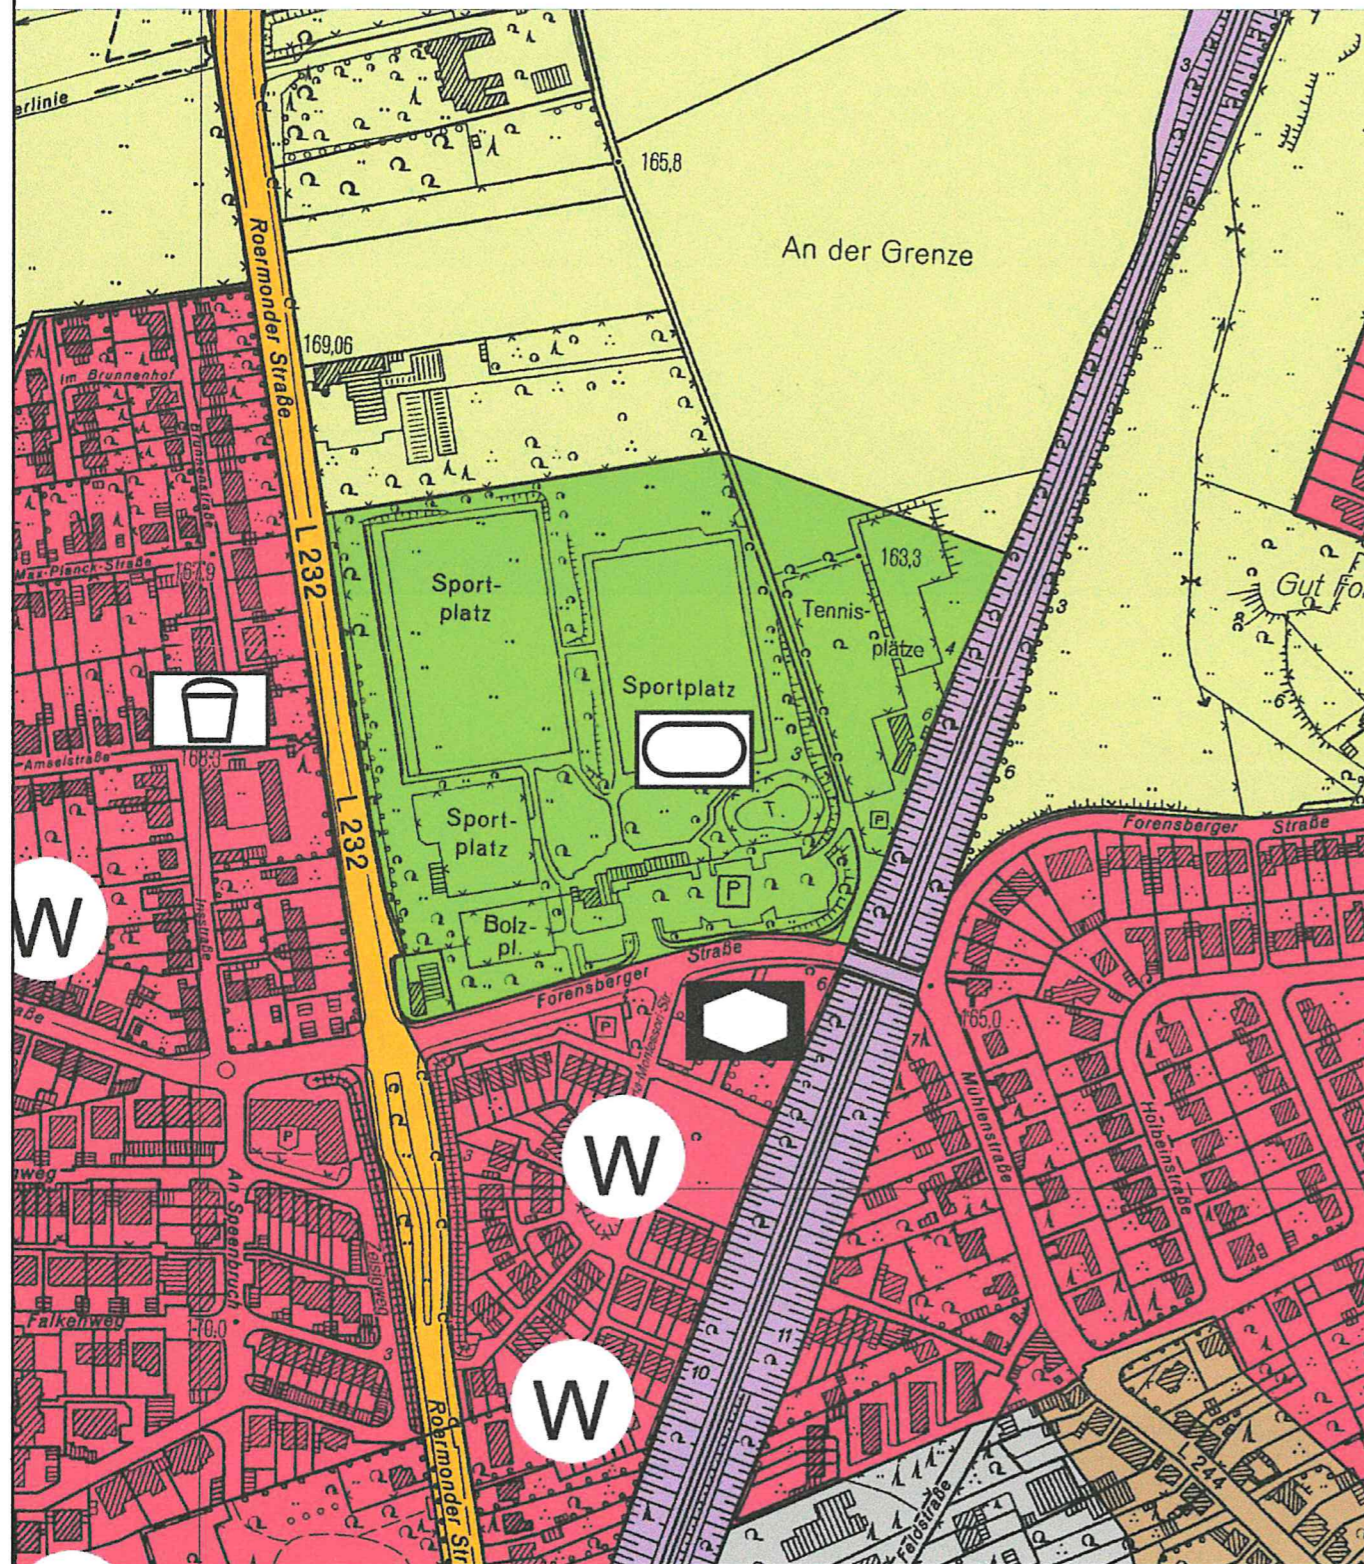


--- Grenze Änderungsbereich

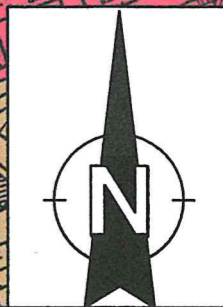

Stadt Herzogenrath

42. Änderung des Flächennutzungsplanes "Neubau Hallenbad Roermonder Straße"
unmaßstäblich

Stand: Dez. 2020

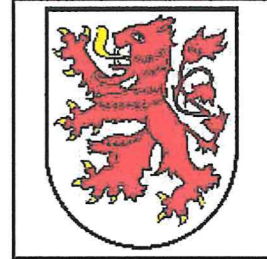

Planzeichen

Flächen für den Gemeinbedarf

Bauliche Anlagen und Einrichtungen für den Gemeinbedarf gem. § 5 Abs. 2 Nr. 2 BauGB




Flächen für den Gemeinbedarf



Hallenbad

Grünflächen

Grünflächen gem. § 5 Abs. 2 Nr. 5 BauGB

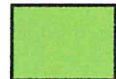

Grünflächen



Sportplatz